


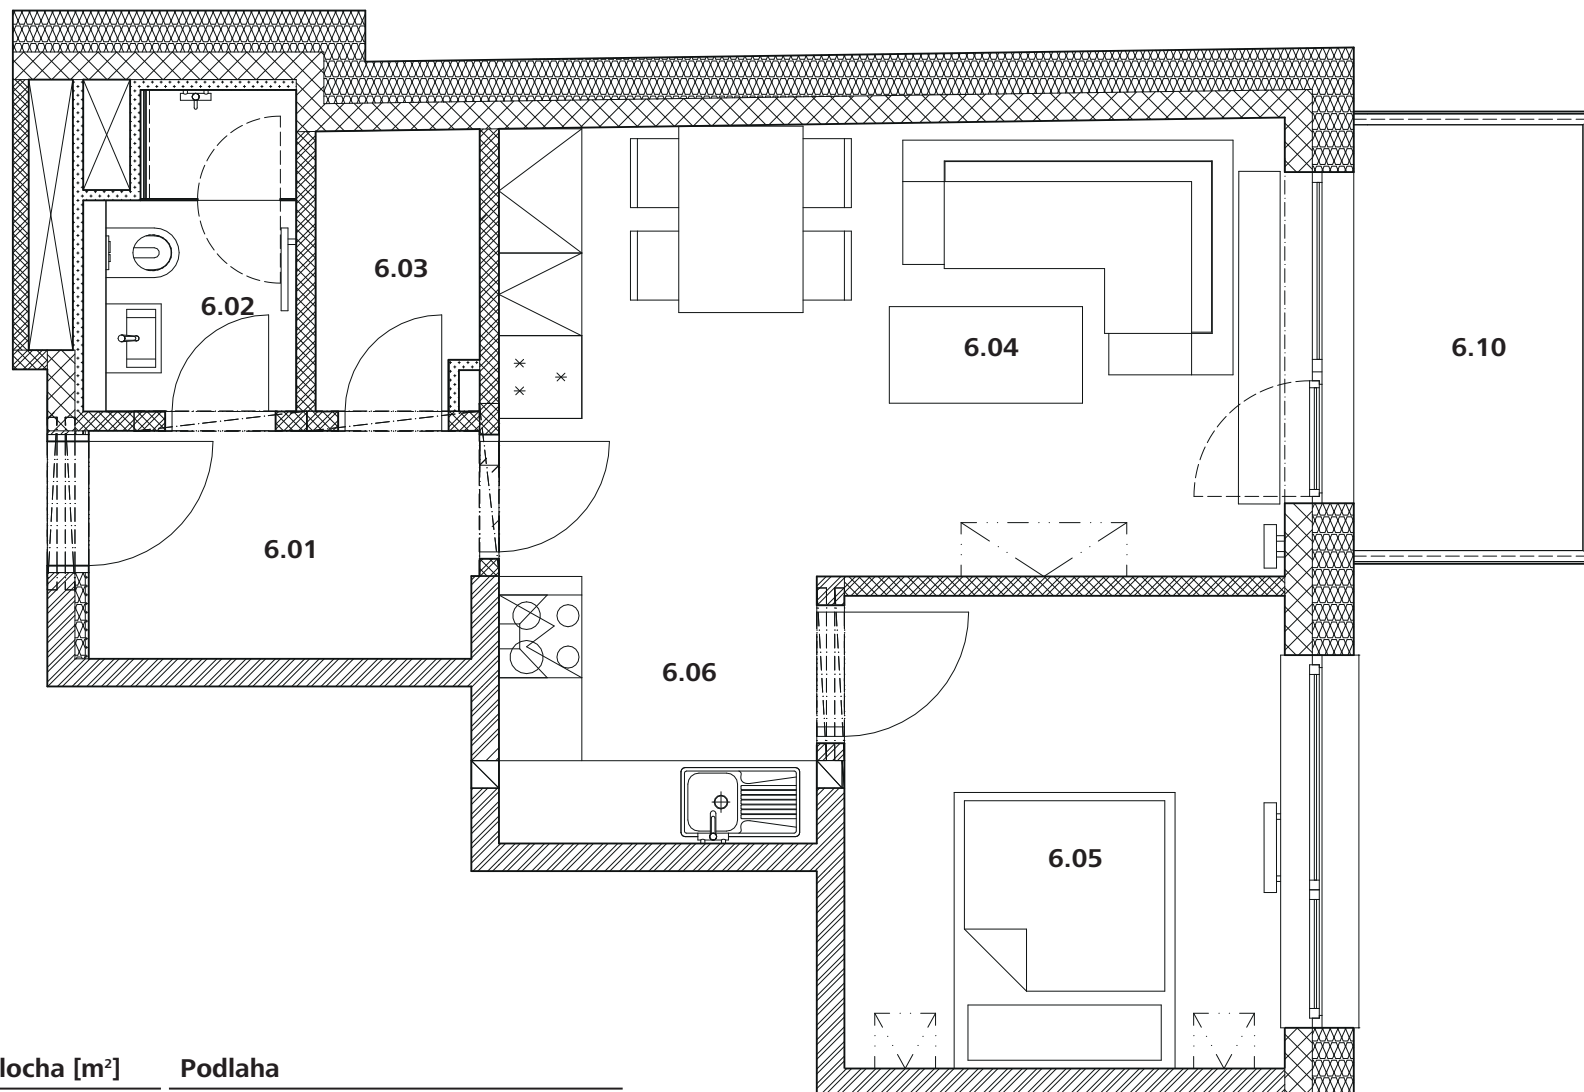

Ubytovací jednotka č. 6

Č.M.	Název	Plocha [m²]	Podlaha
6.01	Předsíň	4,64	Dřevěná podlaha
6.02	Koupelna	3,01	Keramická dlažba
6.03	Šatna	2,34	Keramická dlažba
6.04	Obývací pokoj	19,18	Dřevěná podlaha
6.05	Ložnice	10,92	Dřevěná podlaha
6.06	Kuchyňský kout	4,45	Dřevěná podlaha
6.10	Balkon	5,65	Keramická dlažba na podložkách